
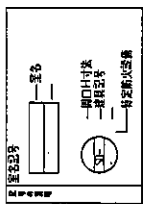
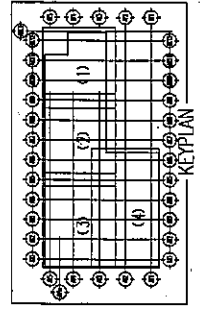


レストラン (救急棟1階)
物品自動販売機(救急棟1階)

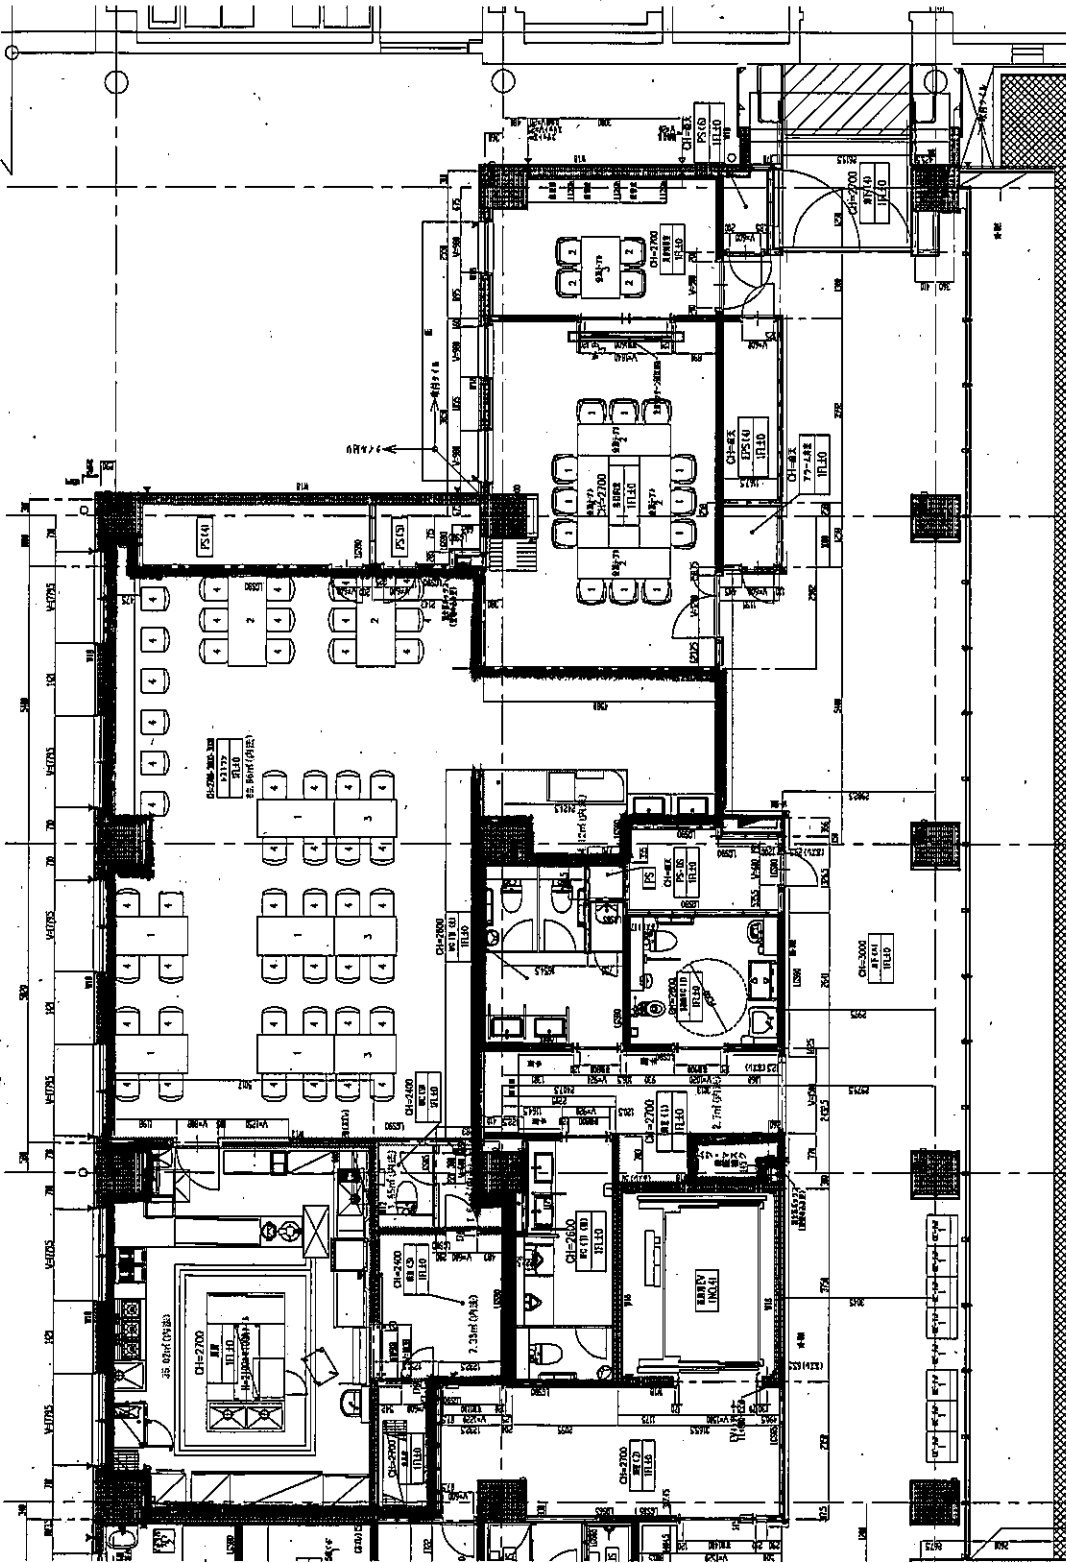

<p>固定設備</p> <p>開口付機</p> <p>標記記号</p> <p>特定販売設備</p>	<p>PS125</p>	<p>LS5</p> <p>LS5</p> 
---	--------------	--	---	---	---	---	---

職員食堂(本館地下1階)

種別	名称	規格
照明	照明器具	TCG510UPBK

種別	名称	規格
照明	照明器具	L-176CC


種別	名称	規格
照明	照明器具	L-308HLL

種別	名称	規格
照明	照明器具	SF-78H-13
照明	照明器具	GM110
照明	照明器具	SF-7420SK

サービス

種別	名称	規格
照明	照明器具	L-308HLL
照明	照明器具	S-7A

種別	名称	規格
照明	照明器具	

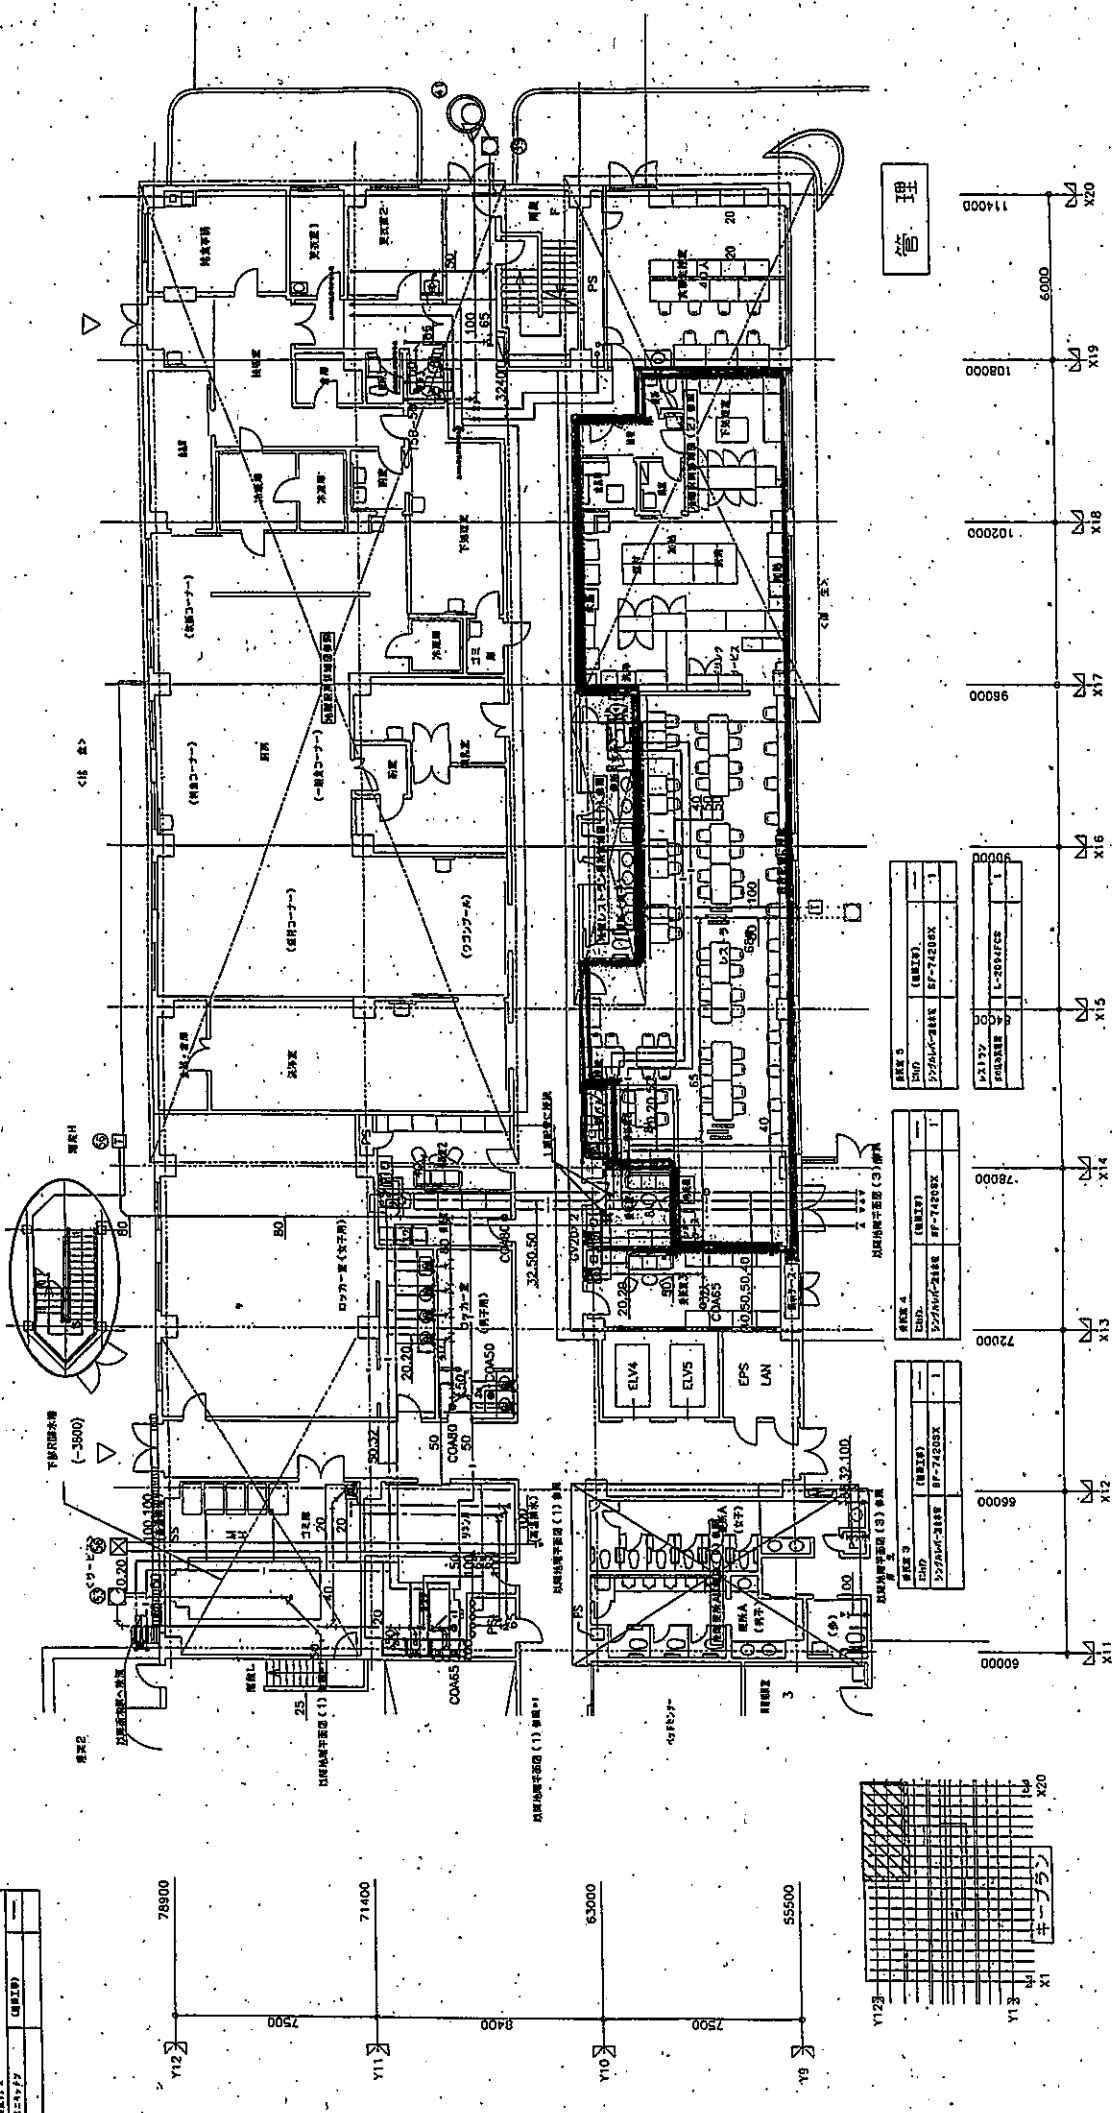

種別	名称	規格
照明	照明器具	SF-7420SK
照明	照明器具	L-308HLL

種別	名称	規格
照明	照明器具	SF-7420SK


種別	名称	規格
照明	照明器具	SF-7420SK

種別	名称	規格
照明	照明器具	SF-7420SK

種別	名称	規格
照明	照明器具	SF-7420SK

設計者	公共建築設計事務所
監理者	新日本空調(株)
施工者	名古屋支店
図面番号	第22号
図面名称	地下1階平面図(2)
縮尺	S=1/100
作成日	平成15年5月17日

【1階 売店】

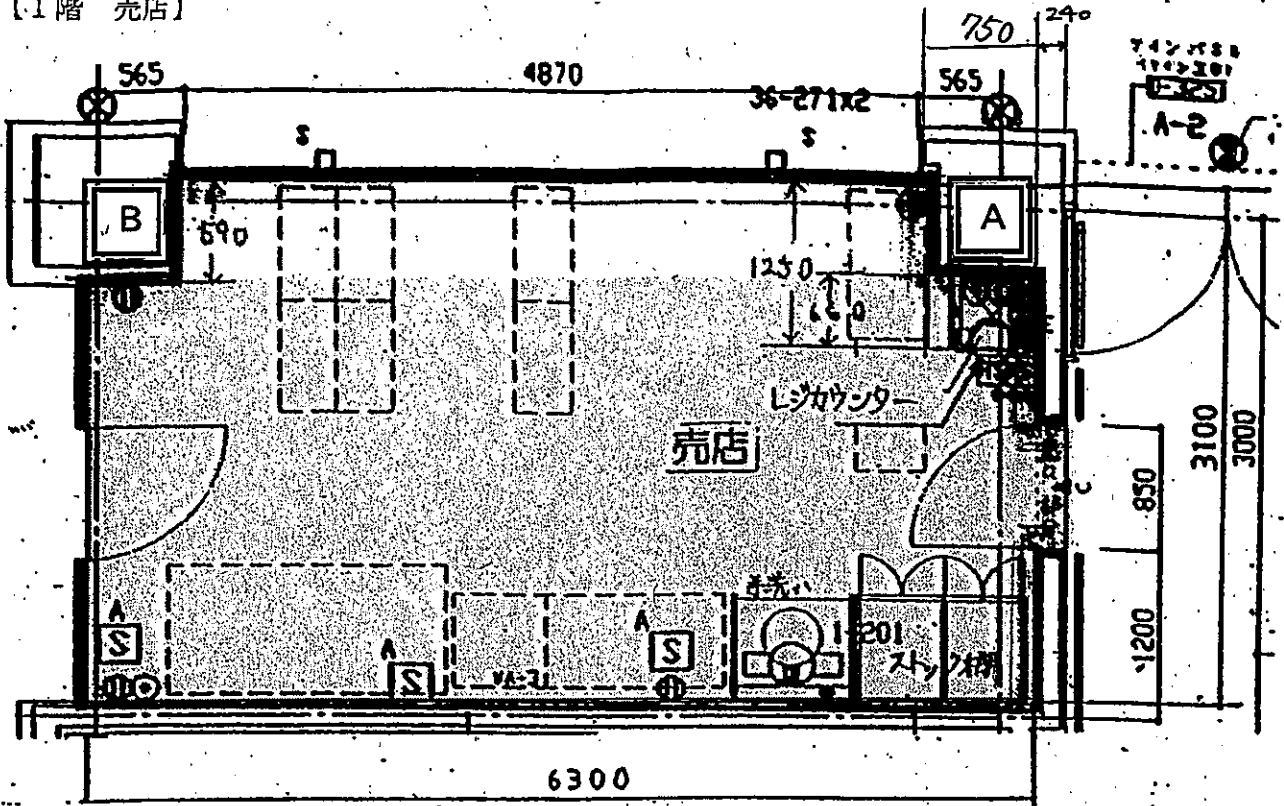

【売店】

$$6,300 \times 3,100 - (1,250 - 660) \times 750 - 565 \times 590 + 240 \times 850$$

(柱を含む面積) (柱Aの面積) (柱Bの面積) (出口部分)

$$= 18,958,150$$

【1階 食品自動販売機】

<配置図>

