

6,400 7,500 8,400


AX8 AX7 AX6

6,400 6,400 6,400

6,400 6,400 6,400

6,400 6,400 6,400

6,400 6,400 6,400

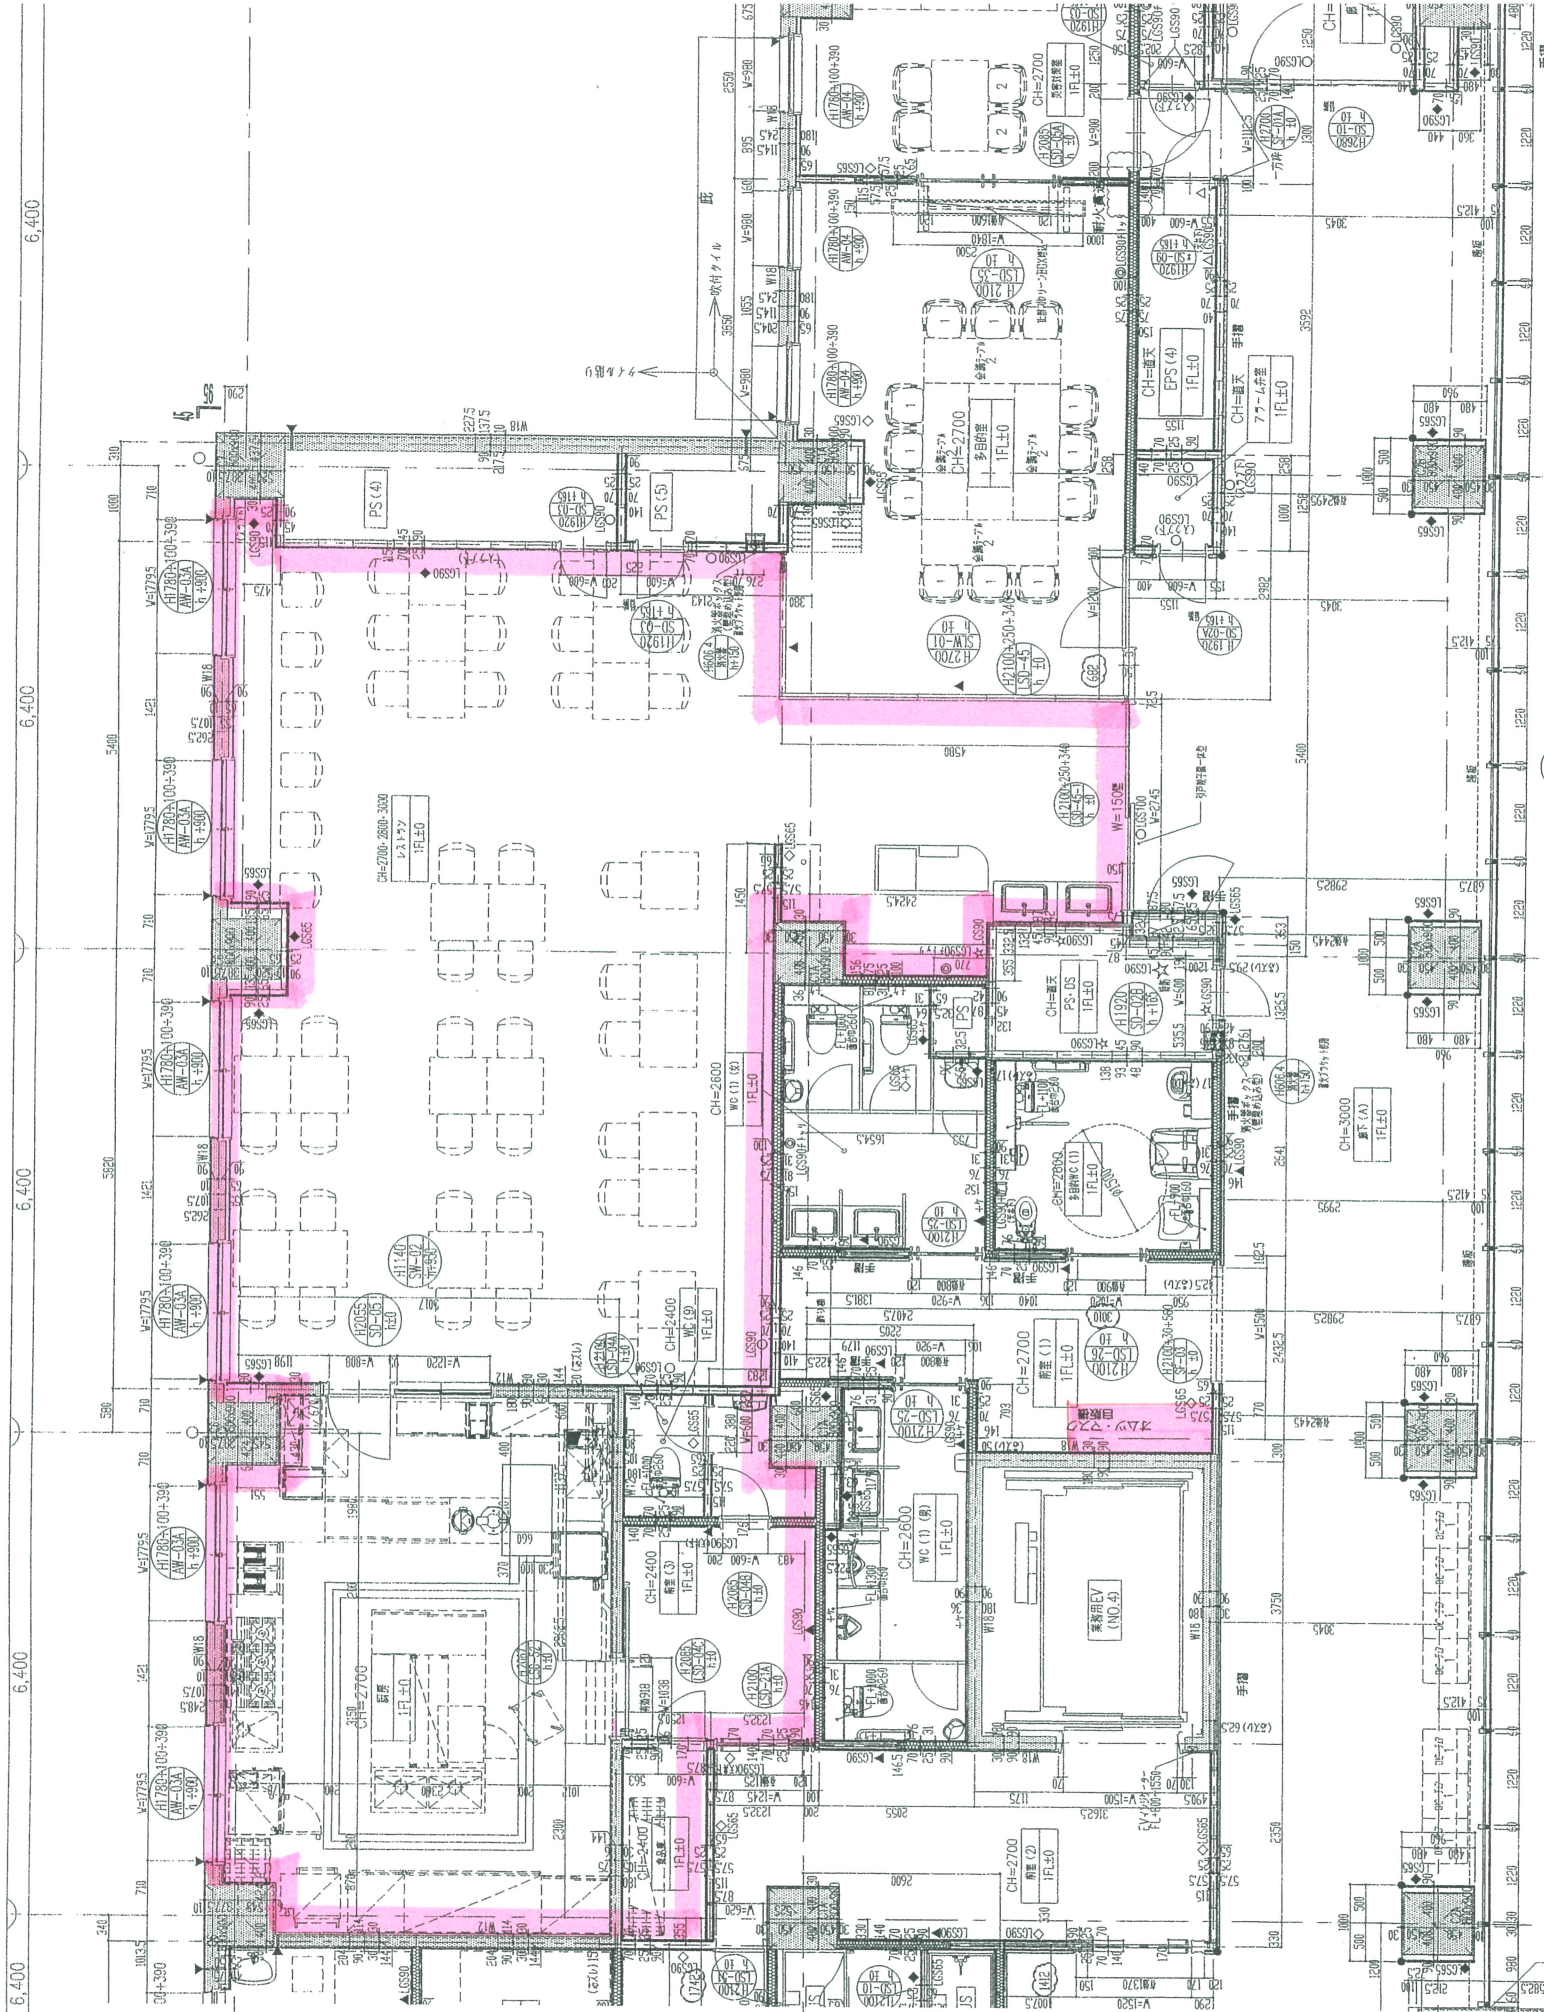

1/100

手摺

平面図

エントランス・アトリウム / 受付 / 特別支援学校連絡通路 / 薬局 / 放射線検査 /
臨床検査 / 子ども事故予防ハウス / 眼科外来 / 耳鼻いんこう科 / 生理検査 / 外科系外来 /
歯科口腔外科 / 内科系外来 / 小児ER / 売店

1F

